


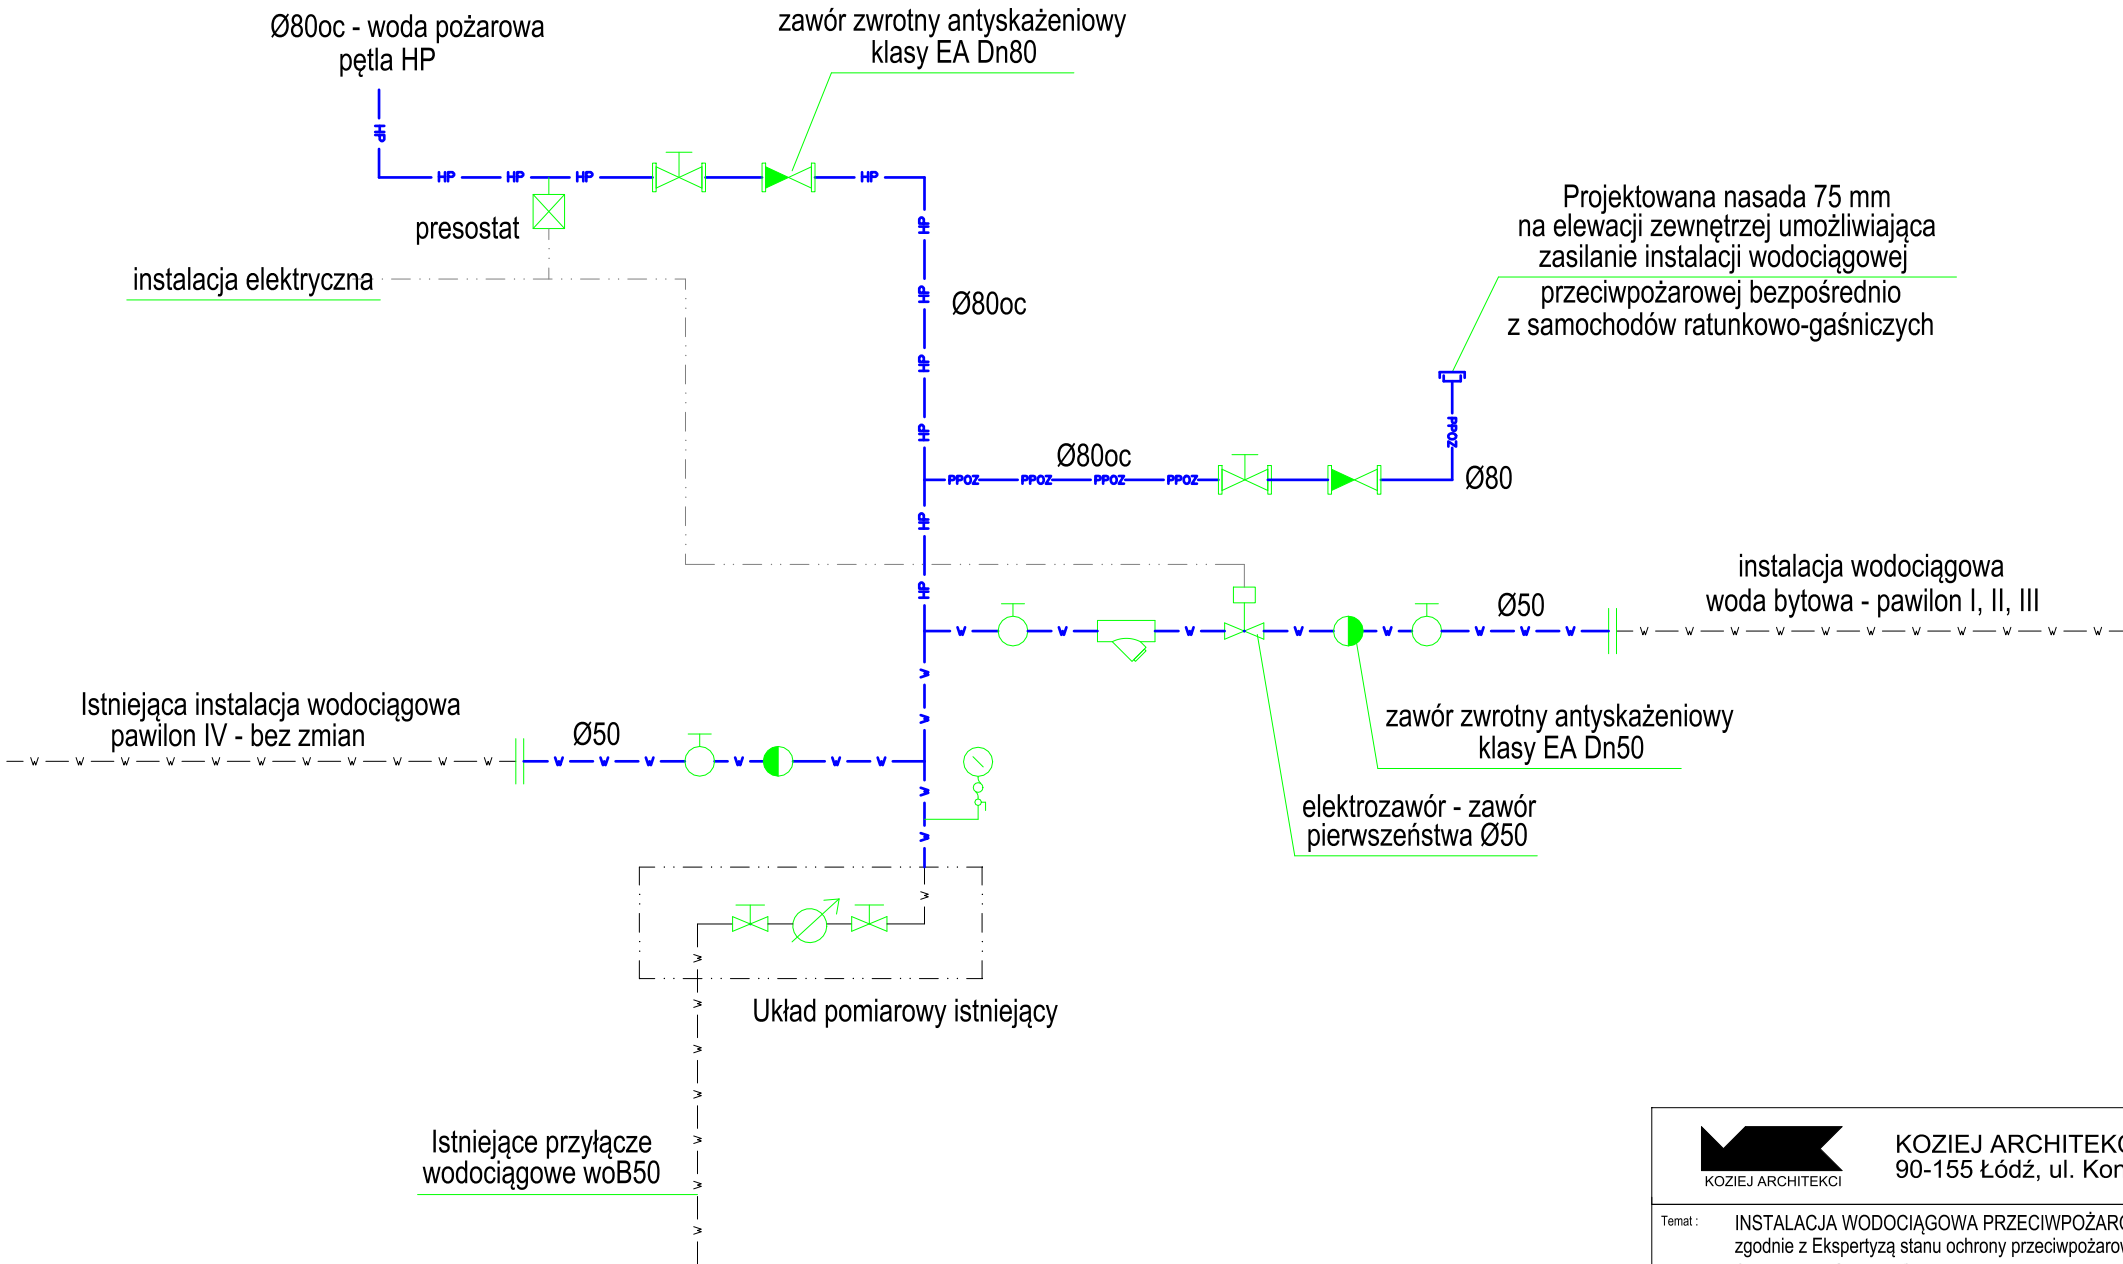

SCHEMAT ROZDZIAŁU WODY
NA INSTALACJĘ PRZECIWPOŻAROWĄ ORAZ BYTOWĄ



<div></div> <div>KOZIEJ ARCHITEKCI</div> <div>90-155 Łódź, ul. Konstytucyjna 9/8</div>	
Temat : INSTALACJA WODOCIĄGOWA PRZECIWPOŻAROWA zgodnie z Ekspertyzą stanu ochrony przeciwpożarowej budynku Specjalnego Ośrodka Szkolno-Wychowawczego nr 6 - Pawilon I, II, III	
Obiekt : Specjalny Ośrodek Szkolno-Wychowawczy nr 6 w Łodzi dz. nr 421/2 Łódź, ul. Dziewanny 24	
Inwestor : Specjalny Ośrodek Szkolno-Wychowawczy nr 6 w Łodzi 91-866 Łódź, ul. Dziewanny 24	
Tytuł rysunku : SCHEMAT ROZDZIAŁU WODY W BUDYNKU NA INSTALACJĘ PRZECIWPOŻAROWĄ ORAZ BYTOWĄ	
<div></div> <div>Pracownia Projektowa "IZAS" S.C. Izabela Dobek, Sławomir Dobek 98-200 Sieradz ul. Toruńska 9 tel. (43) 8225556 ; ppizas@onet.pl</div>	<div>Prawa autorskie : </div>